

SITUATION 1/1000




REZ-DE-CHAUSSEE INFERIEUR + SUPERIEUR - 1/200




ETAGE 1 - 1/200



ETAGE 2 - 1/200

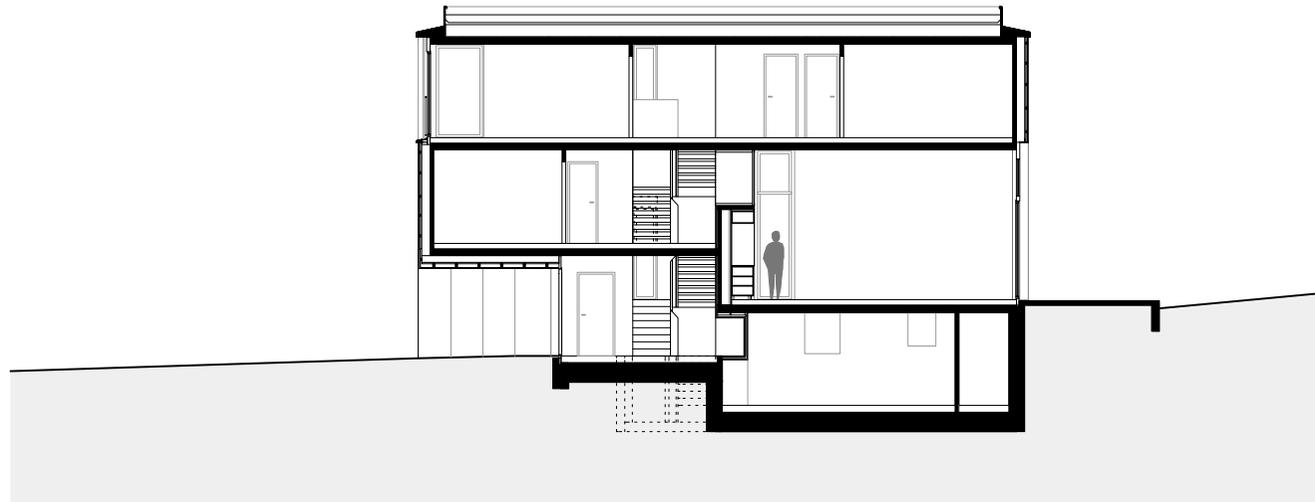

COUPE TRANSVERSALE - 1/200

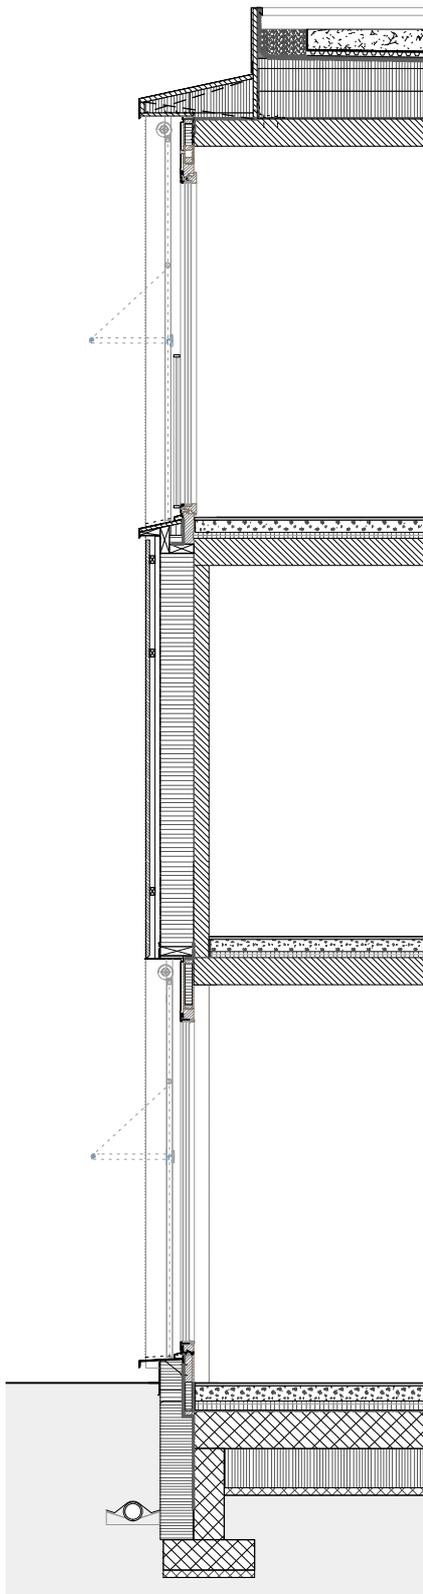

Composition toiture:

Substrat végétale 140 mm

Panneaux de rétention d'eau EPS

Etanchéité bi-couche

Isolation PU 360 mm

Pare-vapeur

Dalle CLT (bois lamellé-croisé) 180 mm

Composition façade:

Lames bois ajourées 25 mm

Lattage horizontal 35 mm

Lattage vertical 35 mm

Coupe-vent

Isolation laine de verre 220 mm

Panneau CLT (bois lamellé-croisé) 100 mm

Composition plancher:

Revêtement de sol 20 mm

Chape ciment (avec chauffage au sol) 80 mm

Isolation phonique, laine de verre avec film PE 20 mm

Isolation thermique EPS 20 mm

Dalle CLT (bois lamellé-croisé) 180 mm