




PLAN REZ-DE-CHAUSSÉE 1:500




PLAN ATTITUDES 1:1000




PLAN 2ème ÉTAGE 1:1000

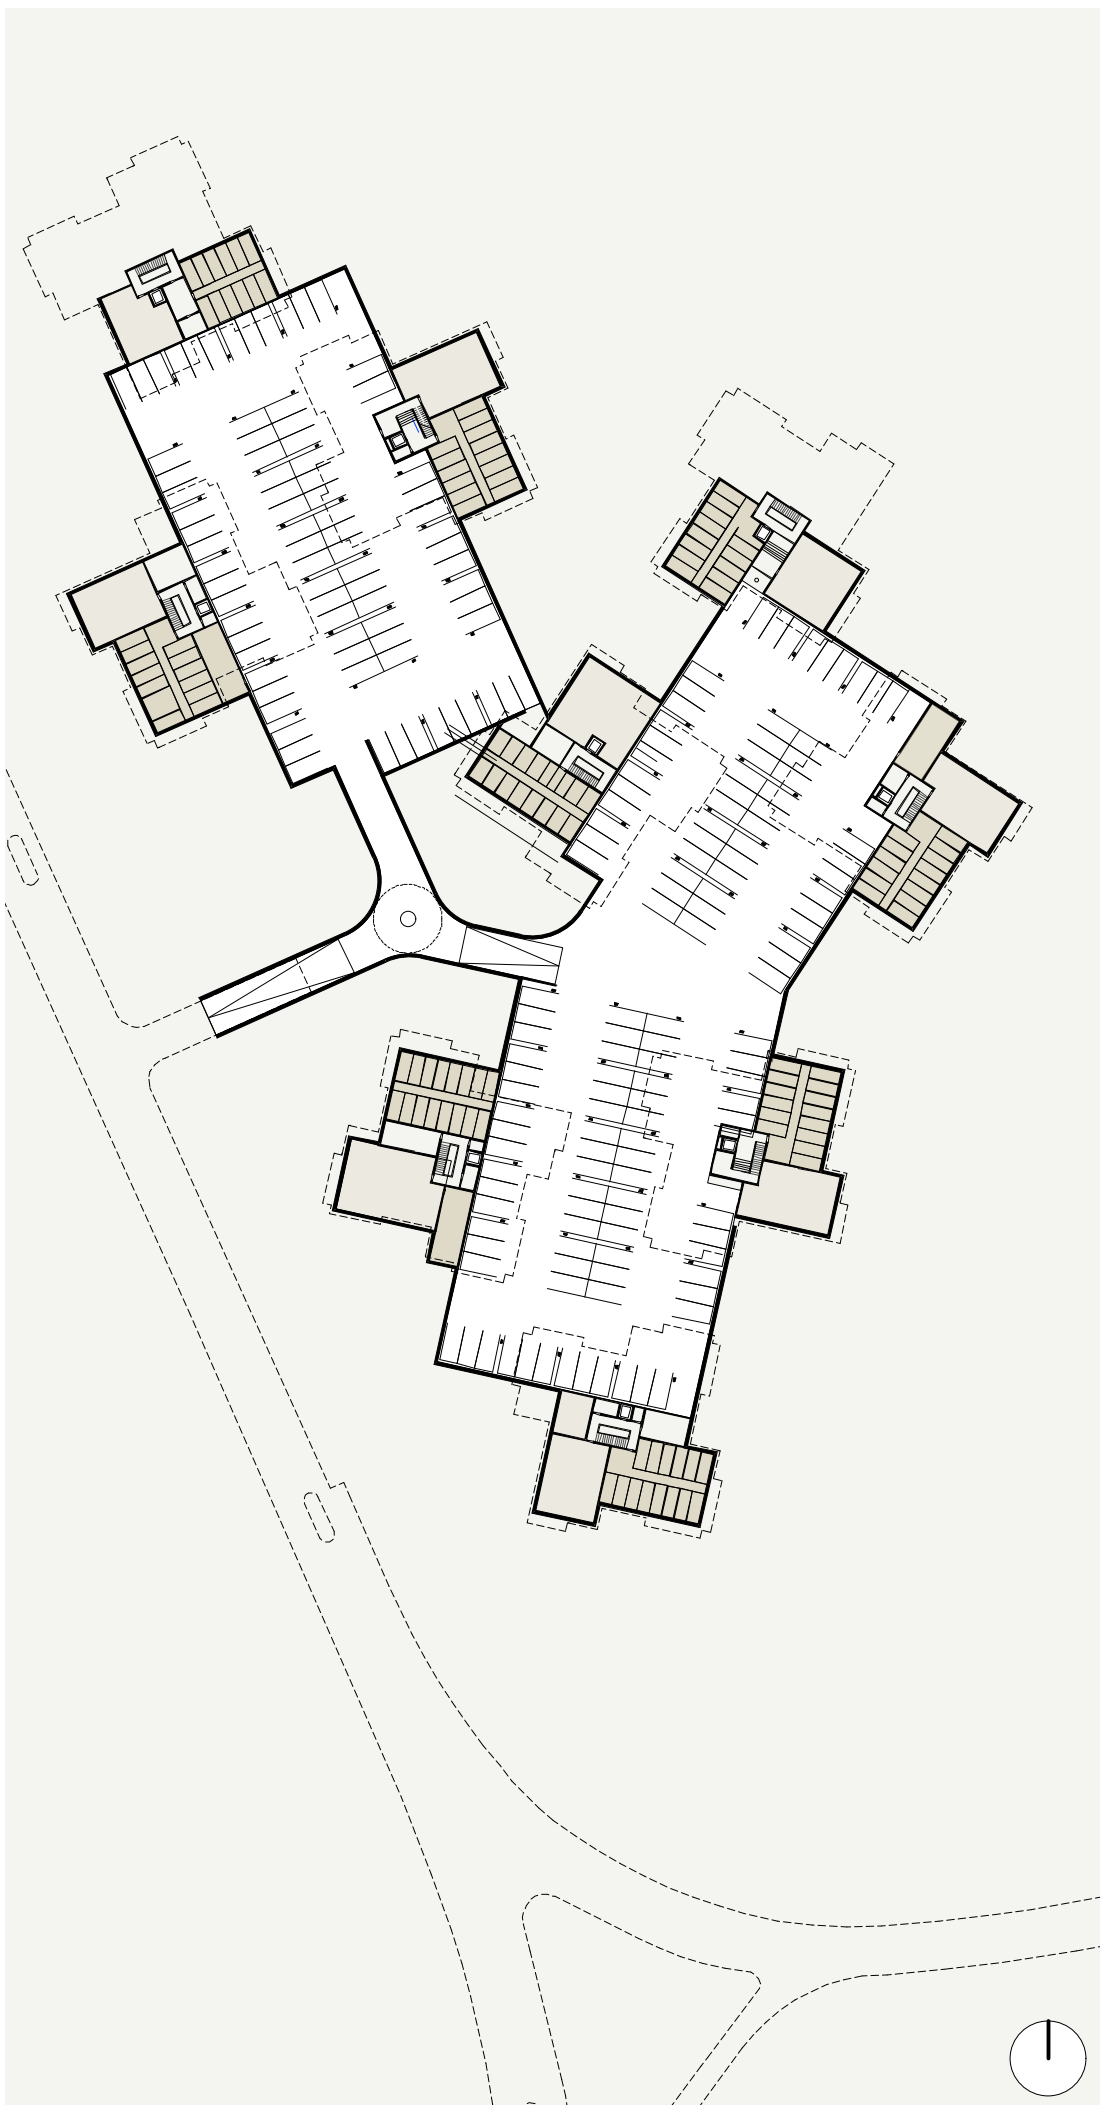


PLAN SOUS-SOL 1:1000

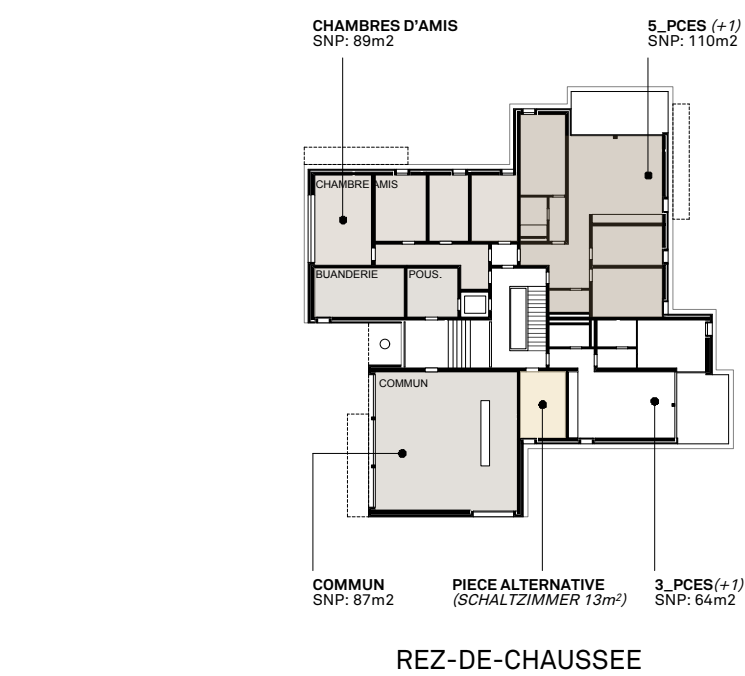


REZ-DE-CHAUSSÉE

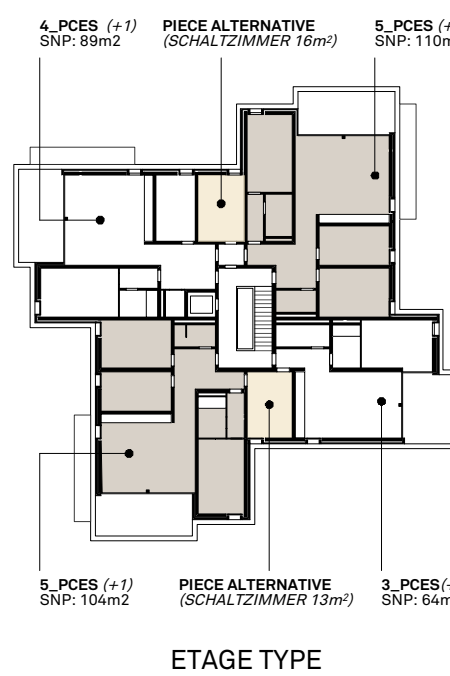


ÉTAGE TYPE

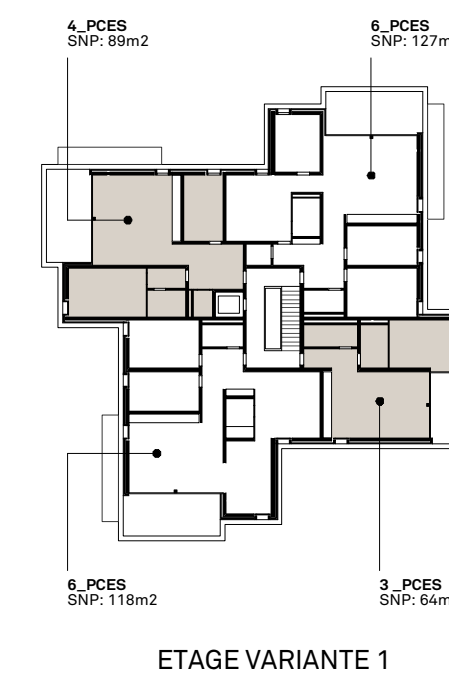


ÉTAGE VARIANTE 1

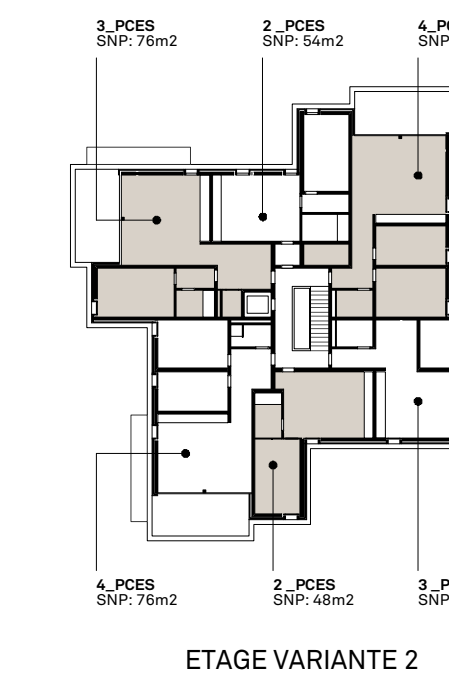

ÉTAGE VARIANTE 2

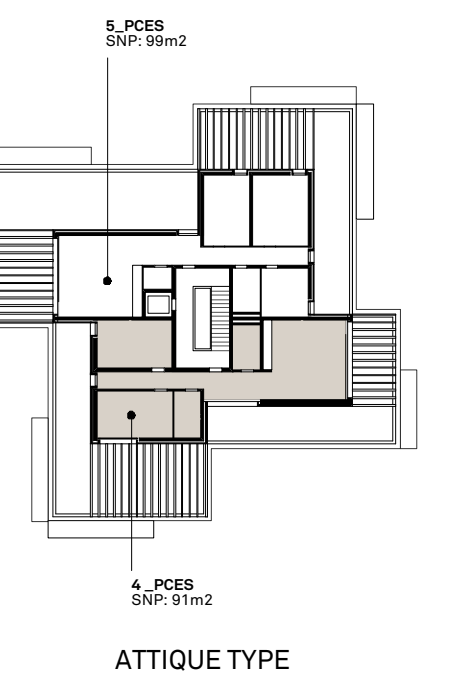


ATTIQUE TYPE

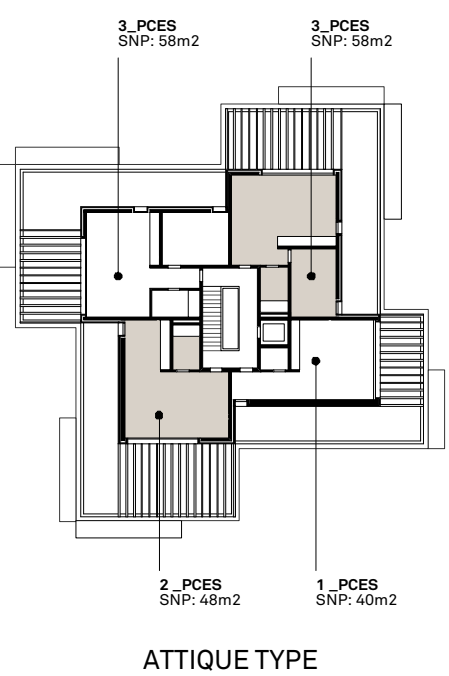

ATTIQUE TYPE



COUPE A 1:500

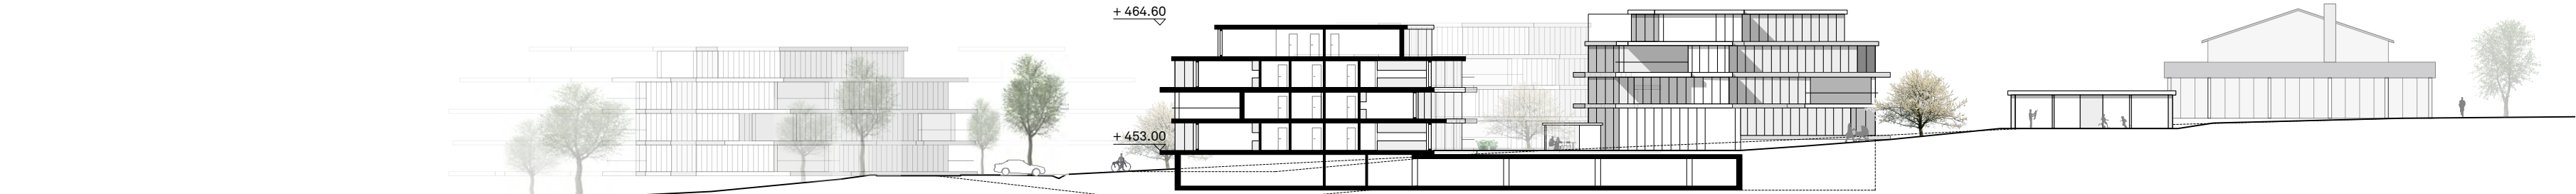

COUPE B 1:500

DEVELOPPEMENT DU CENTRE VILLAGEOIS DE PRESINGE




PLAN SITUATION 1:2500




PROGRAMME




ESPACES PUBLIQUES

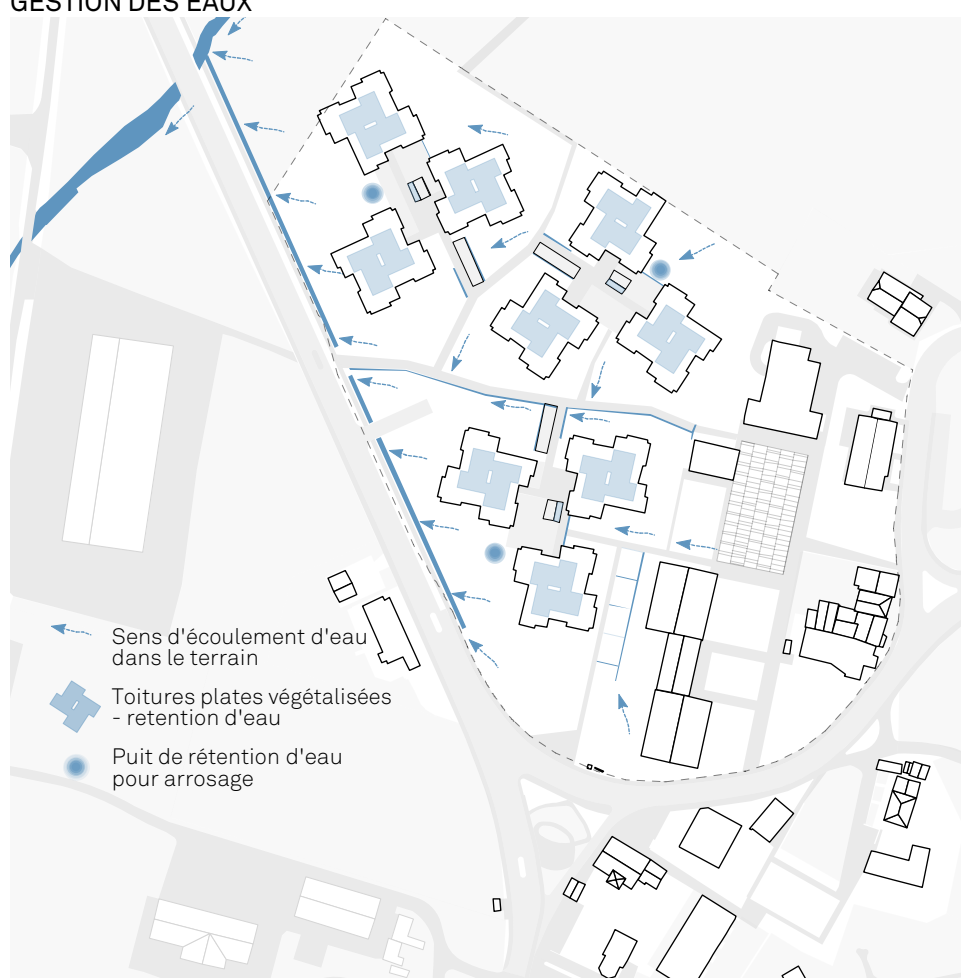


GESTION DES EAUX

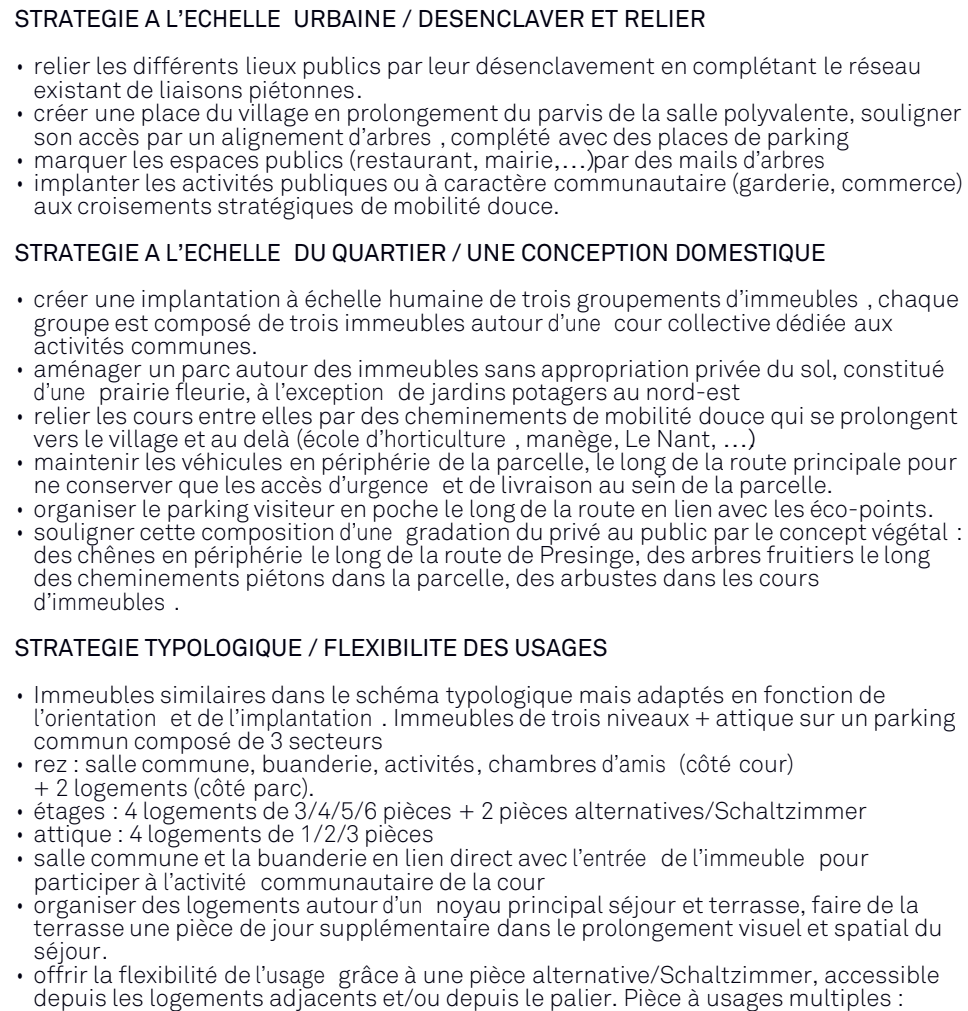


MOBILITE

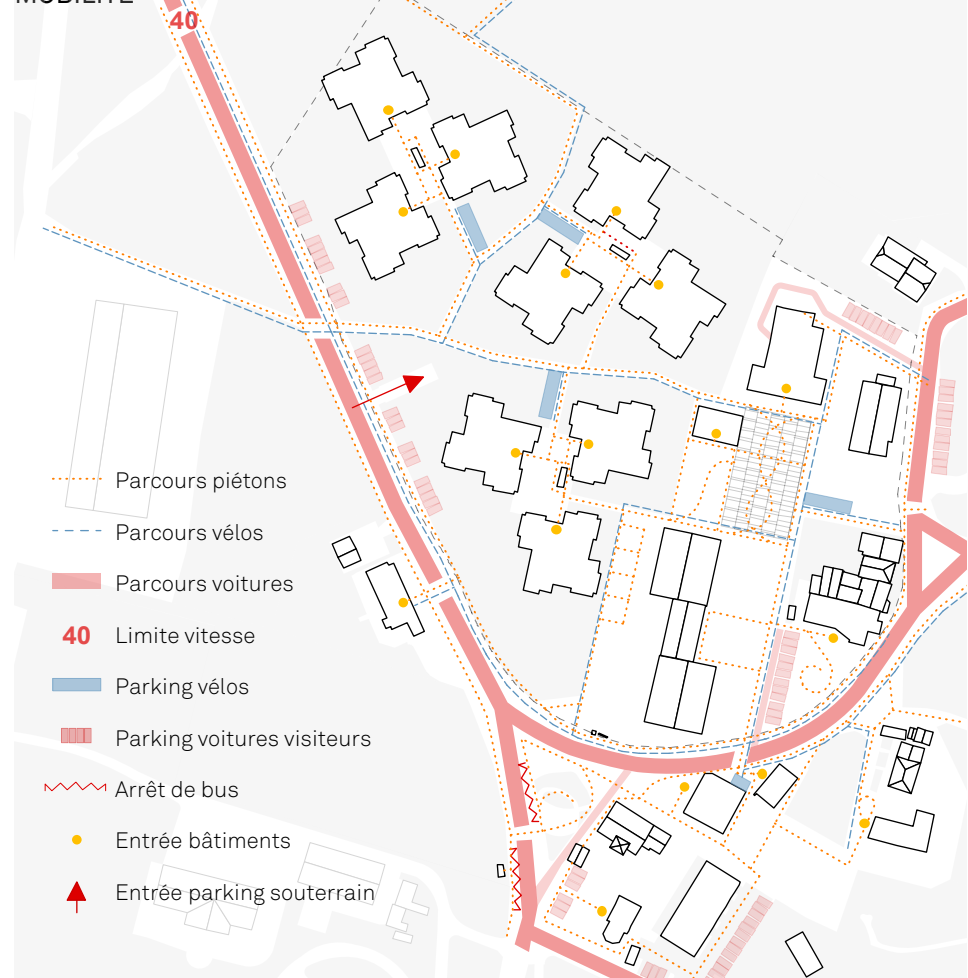


AMENAGEMENTS EXTERIEURS

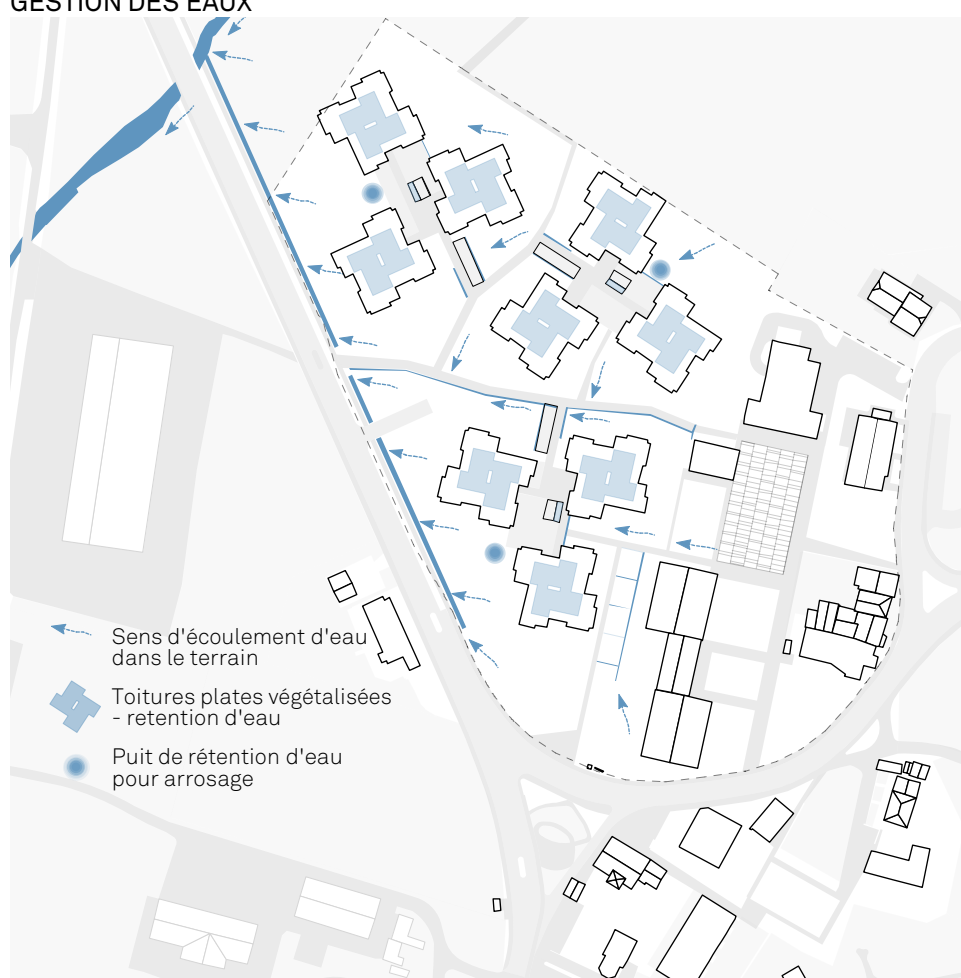


STRATEGIE ENERGETIQUE ET ENVIRONNEMENTALE / OPTIMISATION D'ECHELLE

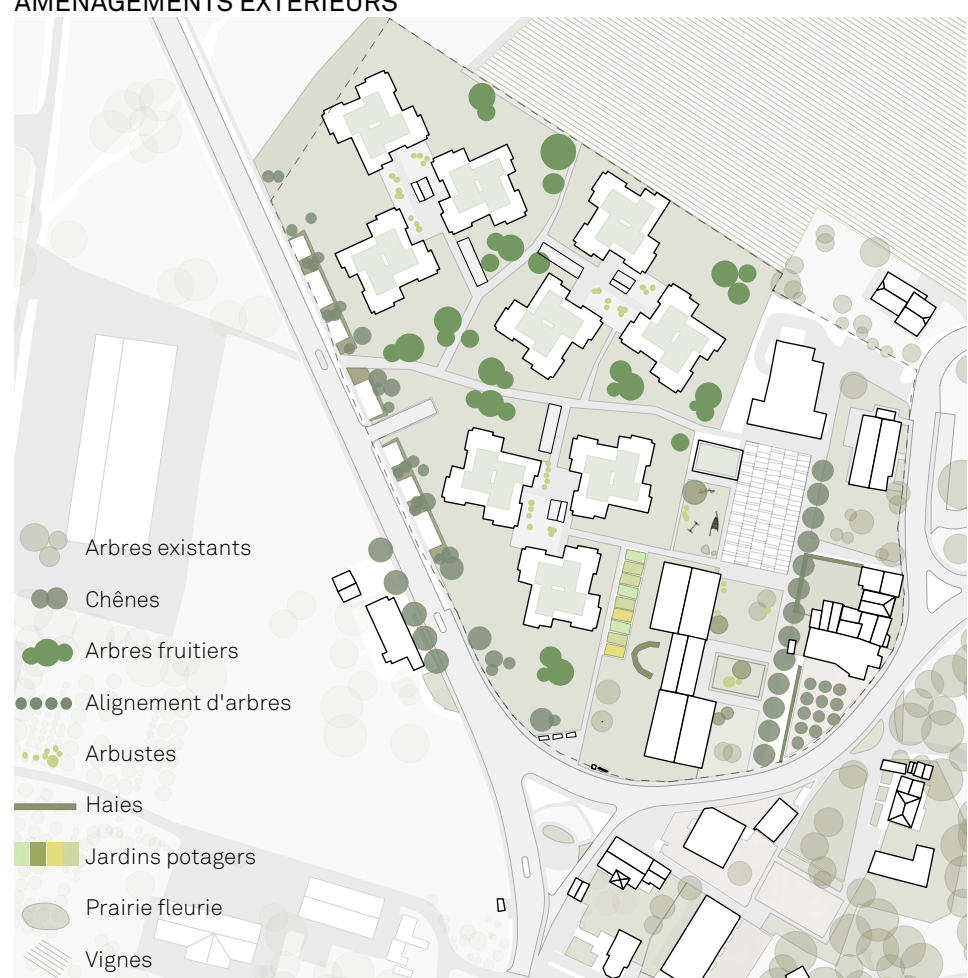


STRATEGIE DE OPERATIONNELLE / TROIS ACTEURS AUTOUR DE LA TABLE

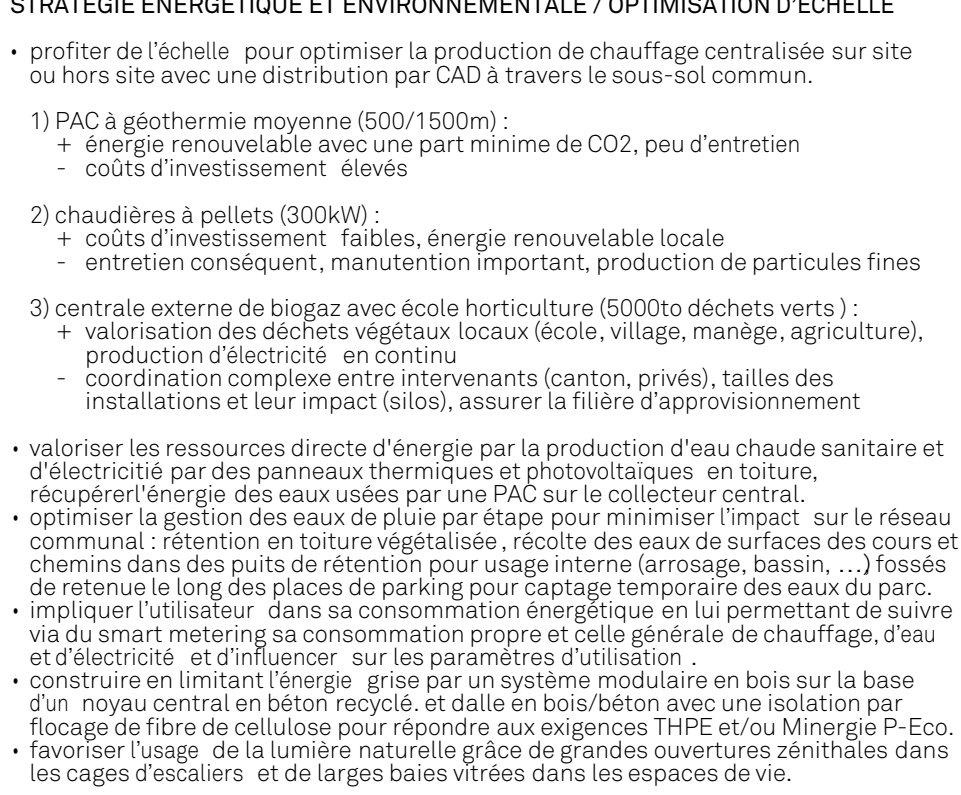

ENERGIES

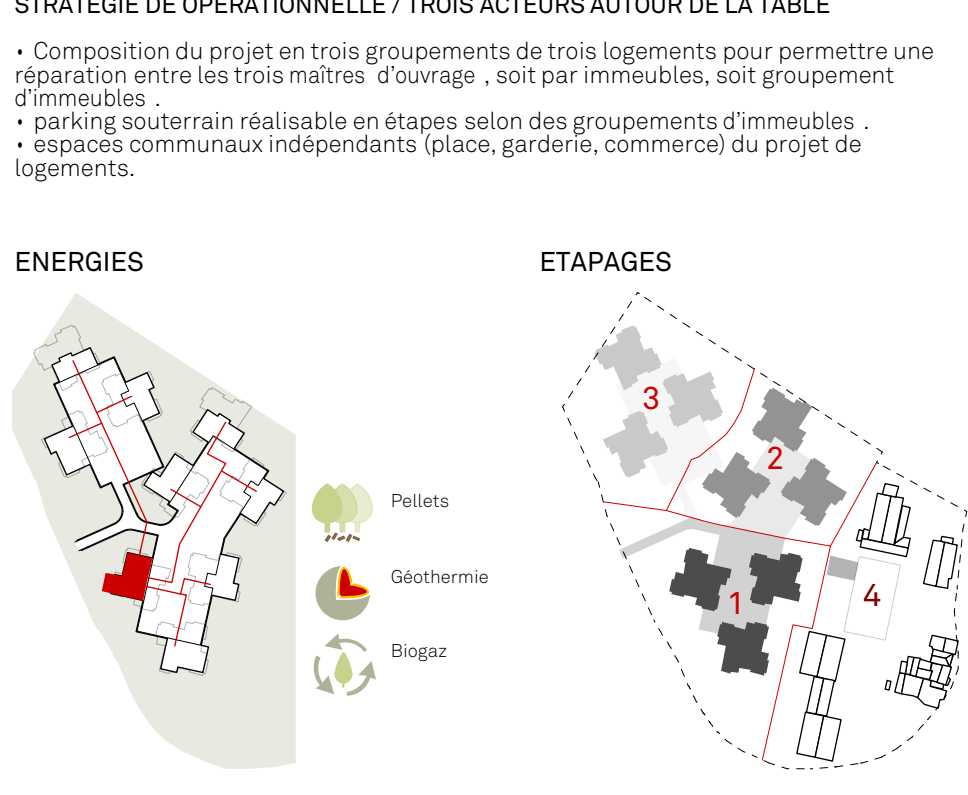

ETAPAGES

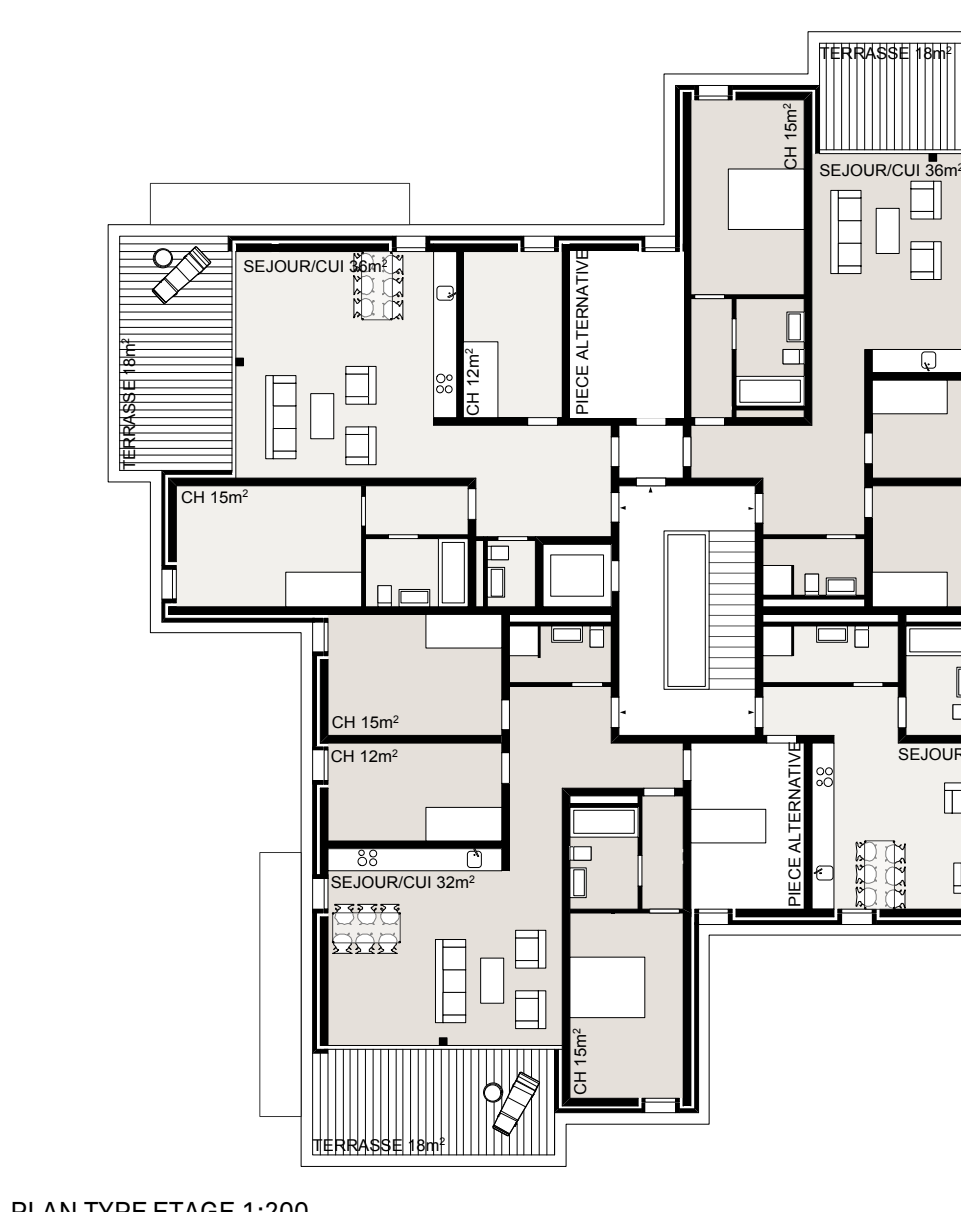

PLAN TYPE ÉTAGE 1:200



COMMUN / PRIVE 1:500

