





PLAN REZ ECH. 1: 200
0 1 5 10 20m




"LES CORDEIRES" - CONCOURS DE PROJET D'ARCHITECTURE _ " Je ne mangerai plus de cerises en hiver ... "

PLAN SOUS-SOL ECH. 1: 200

0 1 5 10 20m

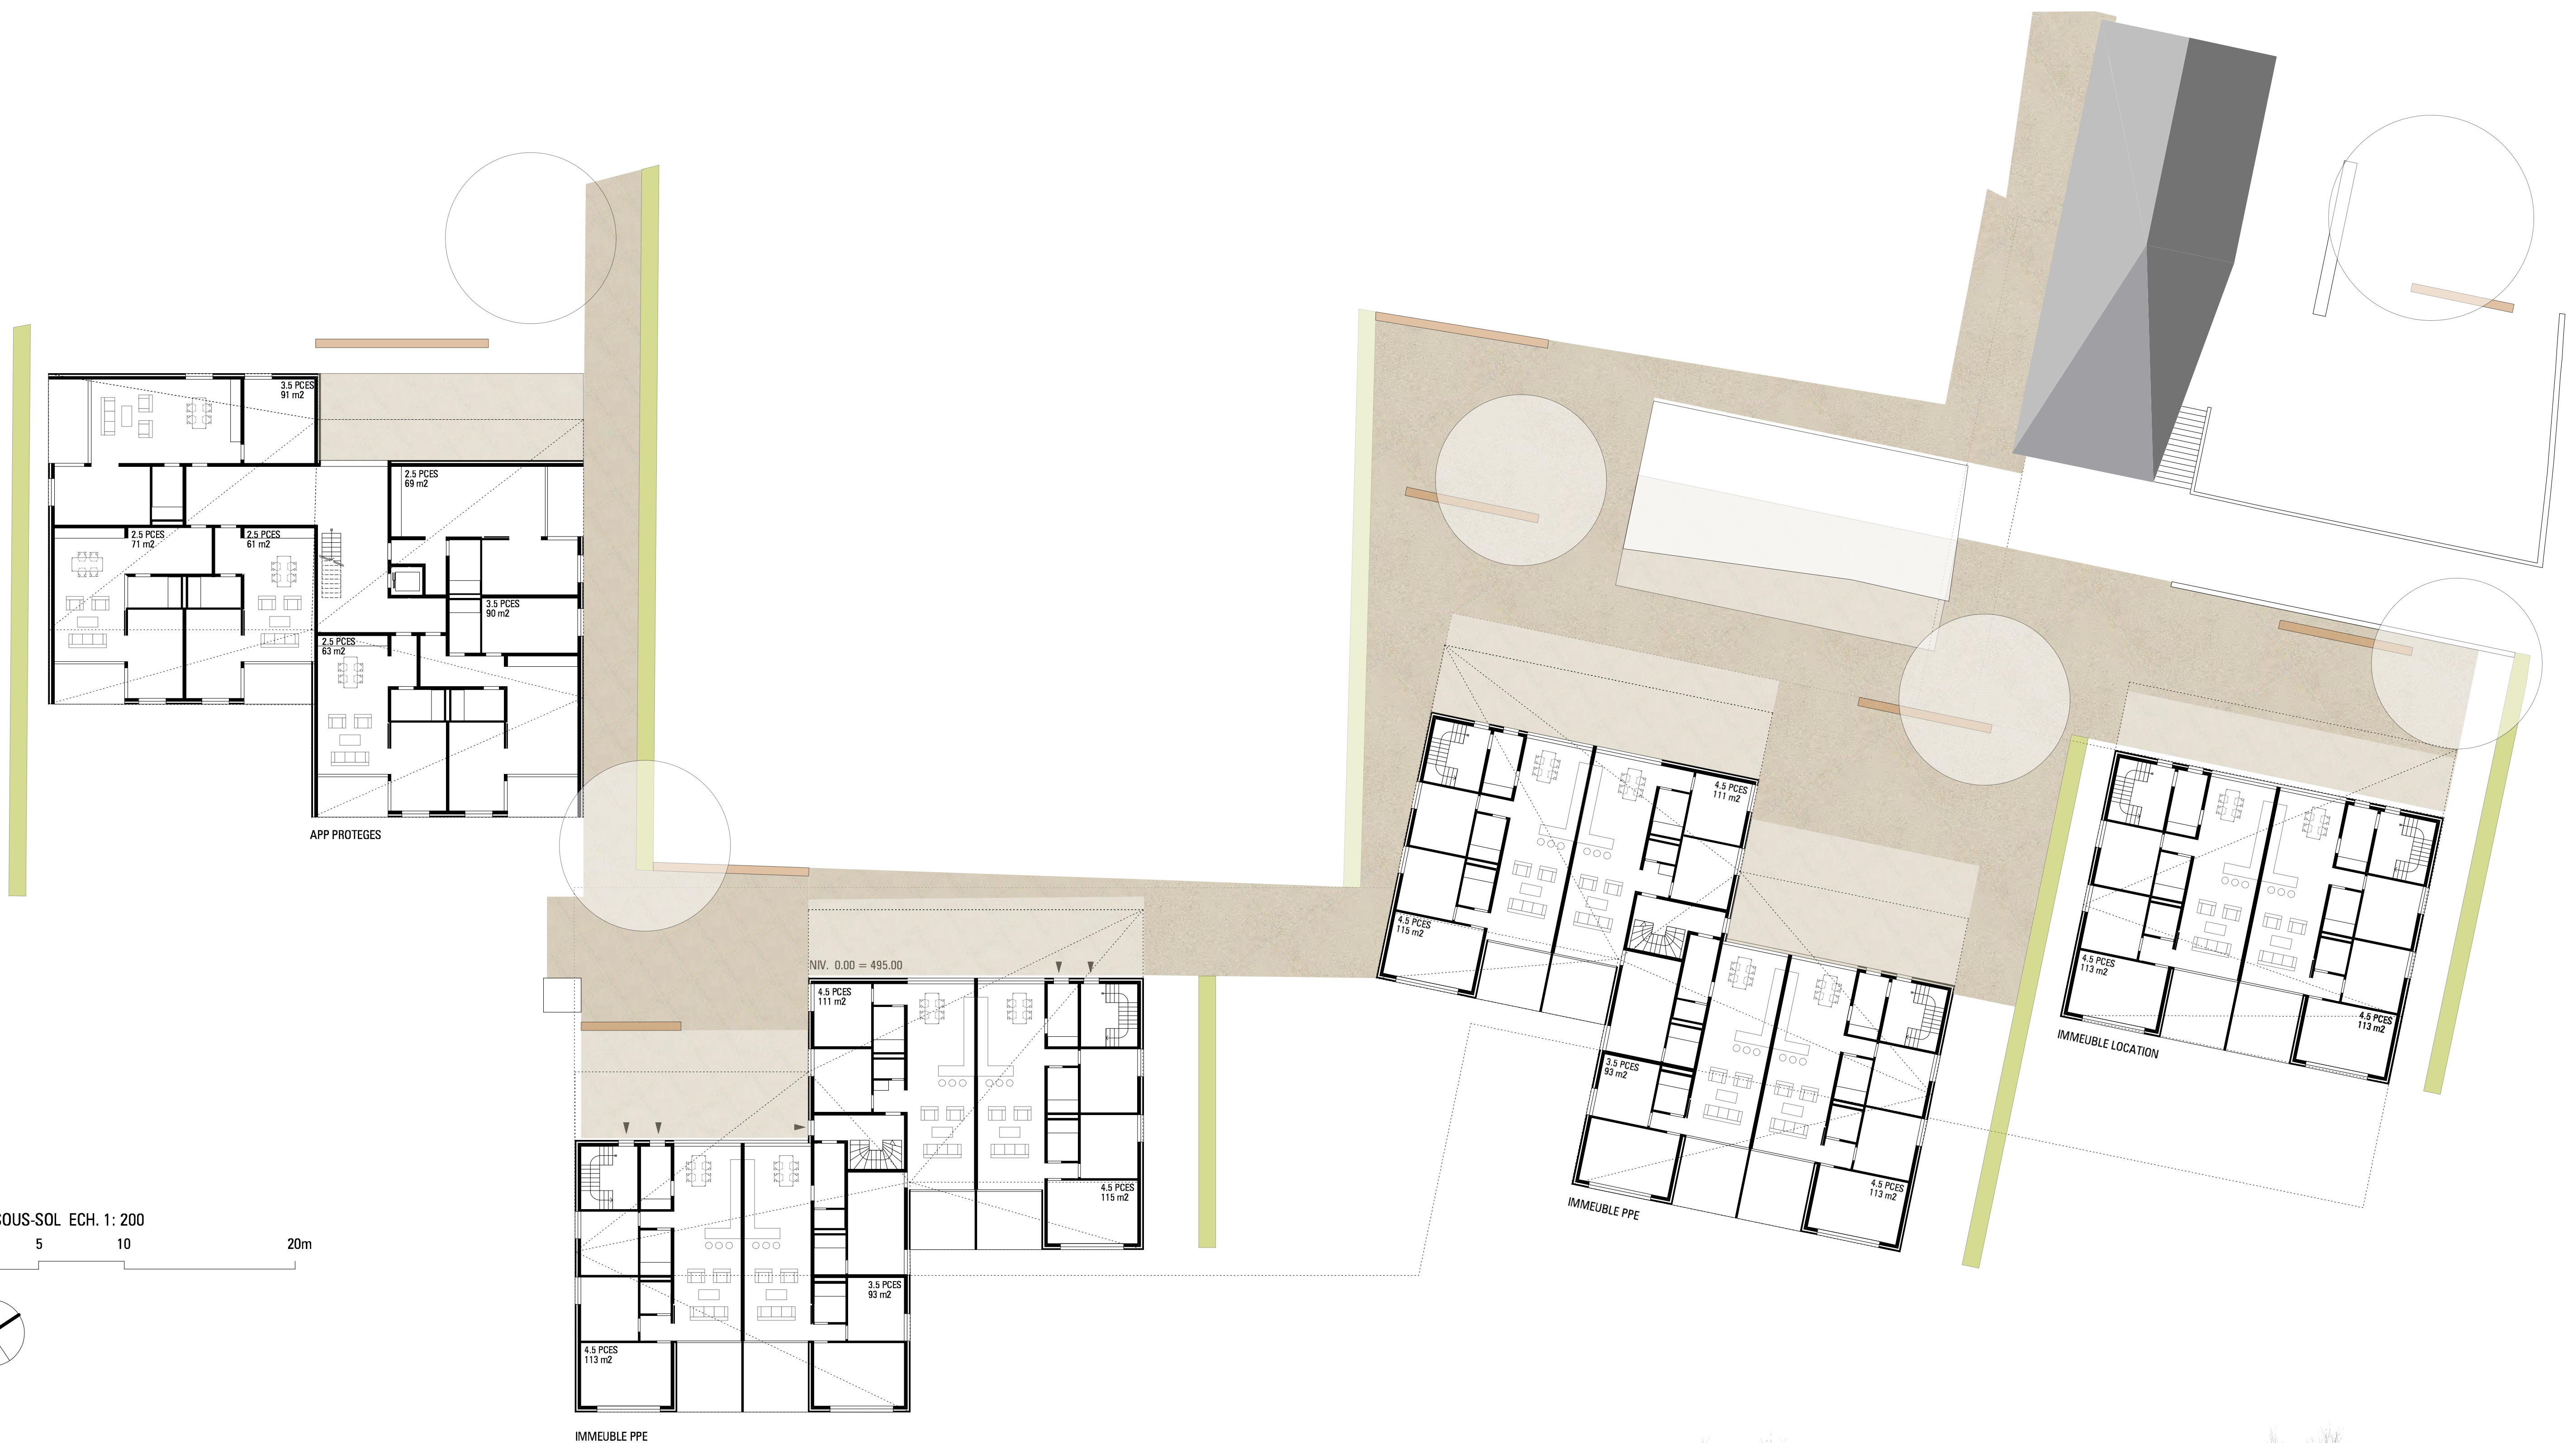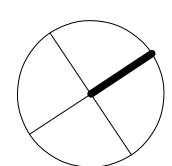

"LES CORDEIRES" - CONCOURS DE PROJET D'ARCHITECTURE _ " Je ne mangerai plus de cerises en hiver ... "

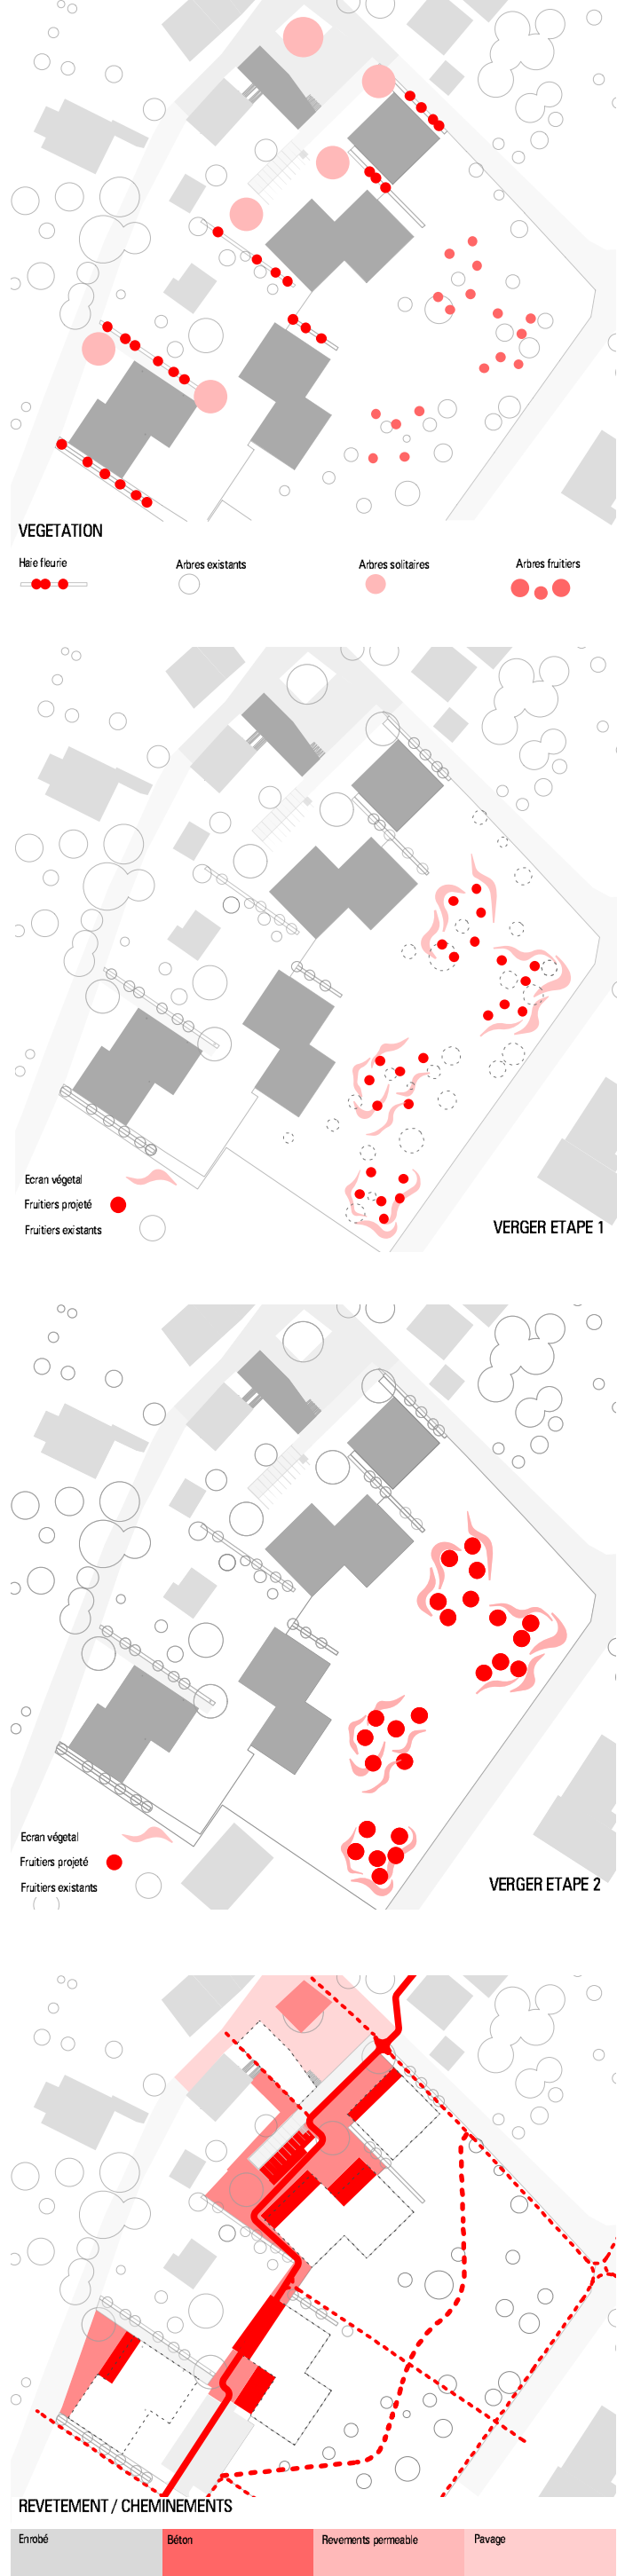

PLACE DE LA FONTAINE
Espace public en relation avec activités/commerces organisation autour d'une fontaine, d'un arbre solitaire et de bancs surfaces pavées perméable

COUR COMMUNE
Espace commun de rencontre, de jeu et d'accès organisation autour zones communes et privées définies par leur matérialisation (seuil/terrasse en béton - cour en stabilisé) jeu de sous-espace arbre/banc pour dynamiser et personnaliser la cour


VERGER EVOLUTIF
Espace ouvert de détente sous forme de jardin publics aux ambiances et usages différenciés selon les familles de fruits : corraires, pommiers, poiriers.
Ancienne frange du verger de production disparait peu à peu, elle est complétée par des groupes d'arbres fruitiers à haute tige disposés librement et des écrans arborescents. Indiqués délimitant les jardins sans les fermer, les cheminements ne sont pas construits, mais indiqués par une tonne rase de la prairie.

CONTINUITE DU BATI
Continuité du bâti villageois existant par 4 volumes unitaires travaillés dans l'esprit massif de la ferme vaudoise.
Jeu de toiture dynamique pour créer l'unité du projet, rationalité de l'implantation et des mouvements de terre.

HABITAT à la ferme
Utilisation la profondeur des volumes construits par des espaces traversants de séjour/cuisine pour relier l'espace cour à l'espace verger
séparation claire les zones jour/nuit par juxtaposition.


CONSTRUCTION indigène
Utilisation de bois indigène pour la construction de façade (lames ajourées) et de dalle mixte (plancher clouté + béton) construction en éléments de finition apparents pour permettre une modularité et une transformation simplifiée des espaces sur le long termes.

MINERIE appliqué
Volumétrie compactes sans avant-toit en façade sud.
Gestion d'une enveloppe avec isolation périphérique extérieure continue.
Utilisation du passif des dalle bois/béton en relation avec de larges ouvertures sud.
Chauffage centralisé à bois pour une énergie 100% renouvelable.

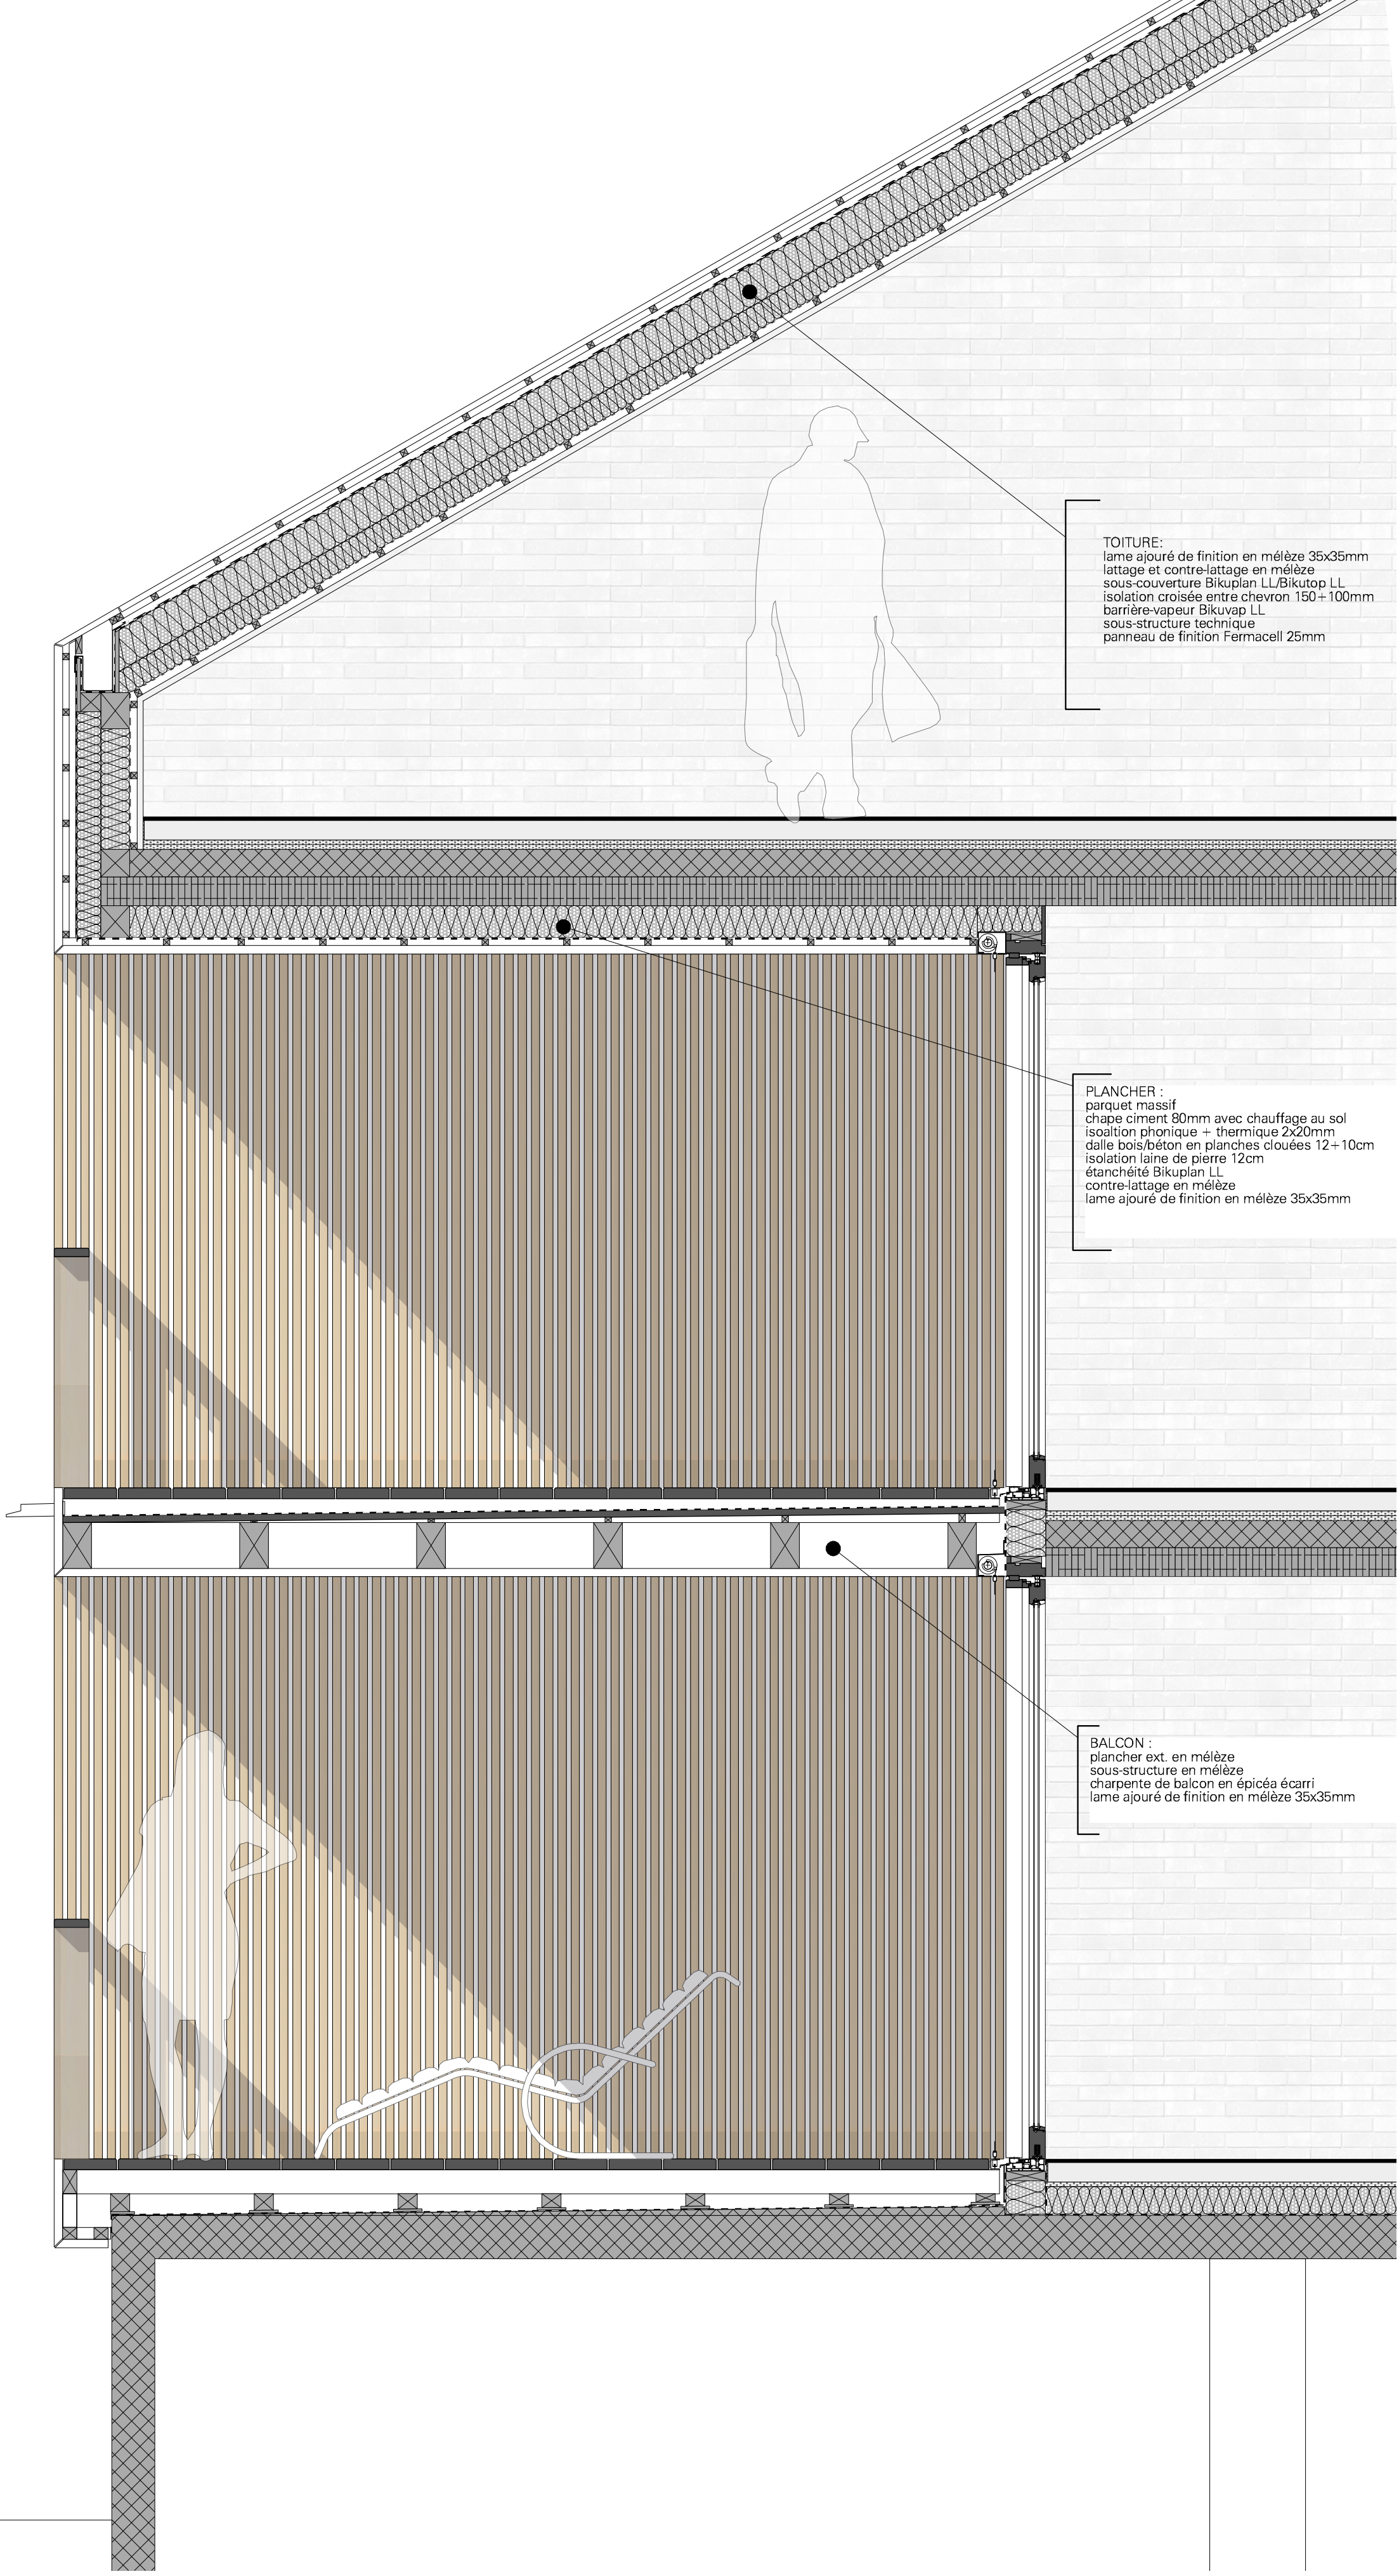


"LES CORDEIRES" - CONCOURS DE PROJET D'ARCHITECTURE _ " Je ne mangerai plus de cerises en hiver ... "


PLAN ETAGE ECH. 1: 200
0 1 5 10 20m

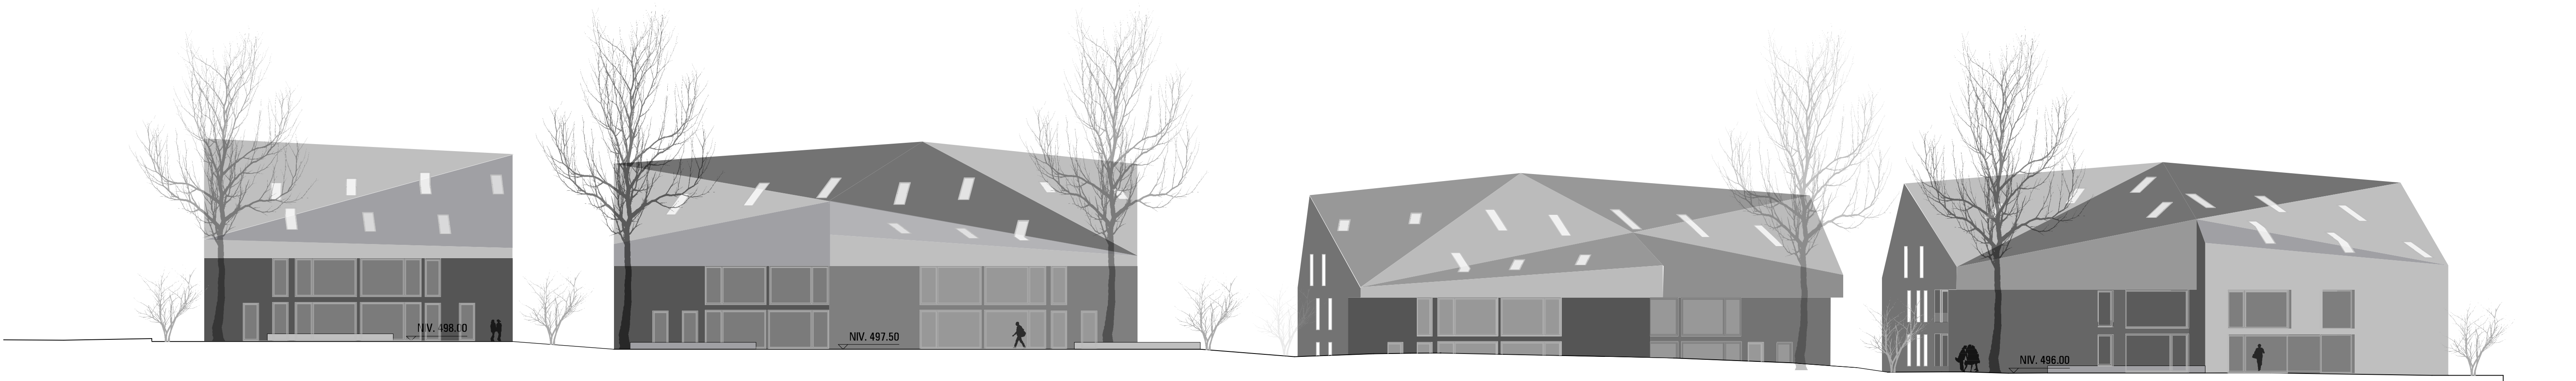


"LES CORDEIRES" - CONCOURS DE PROJET D'ARCHITECTURE _ " Je ne mangerai plus de cerises en hiver ... "

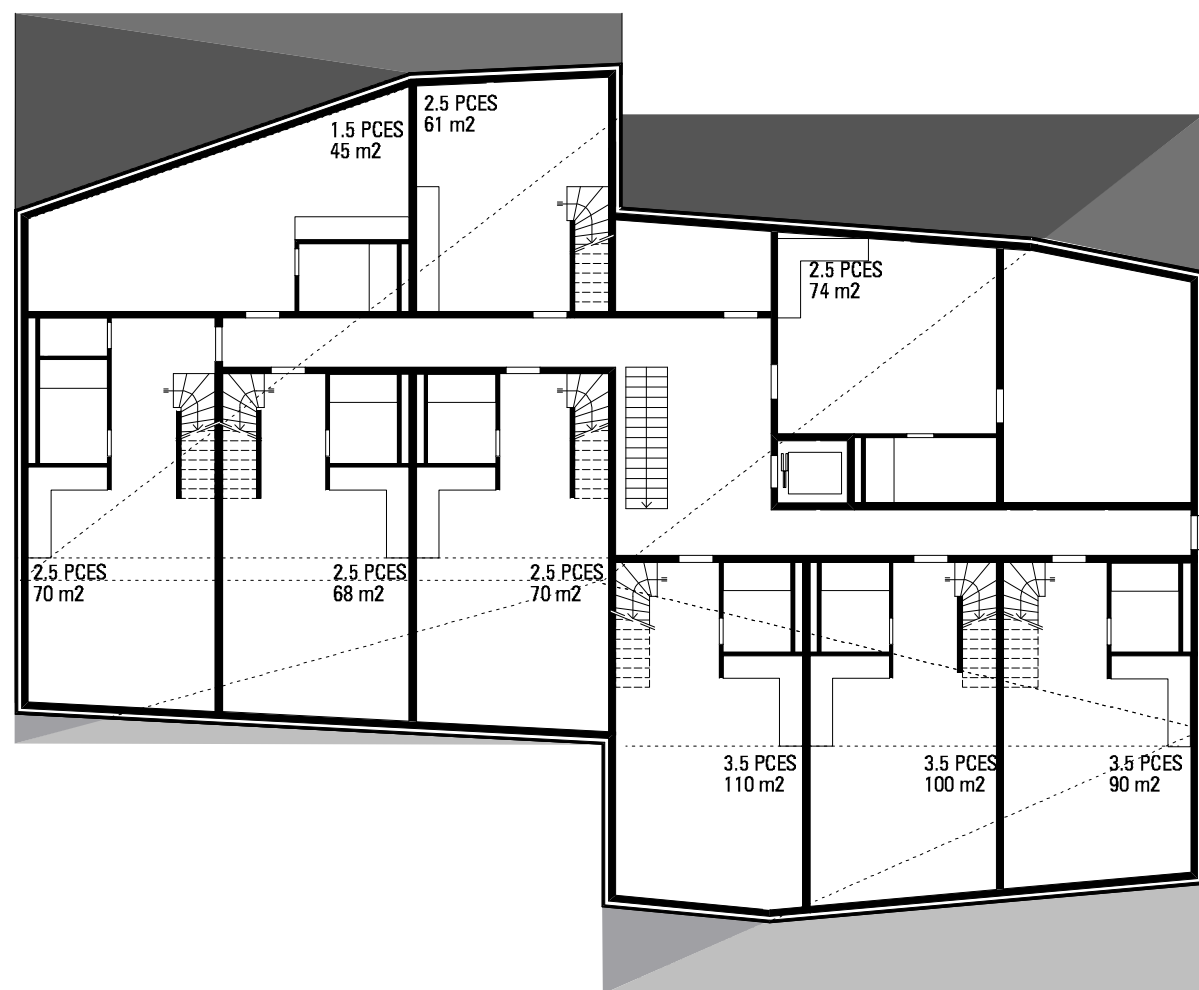


APP PROTEGES

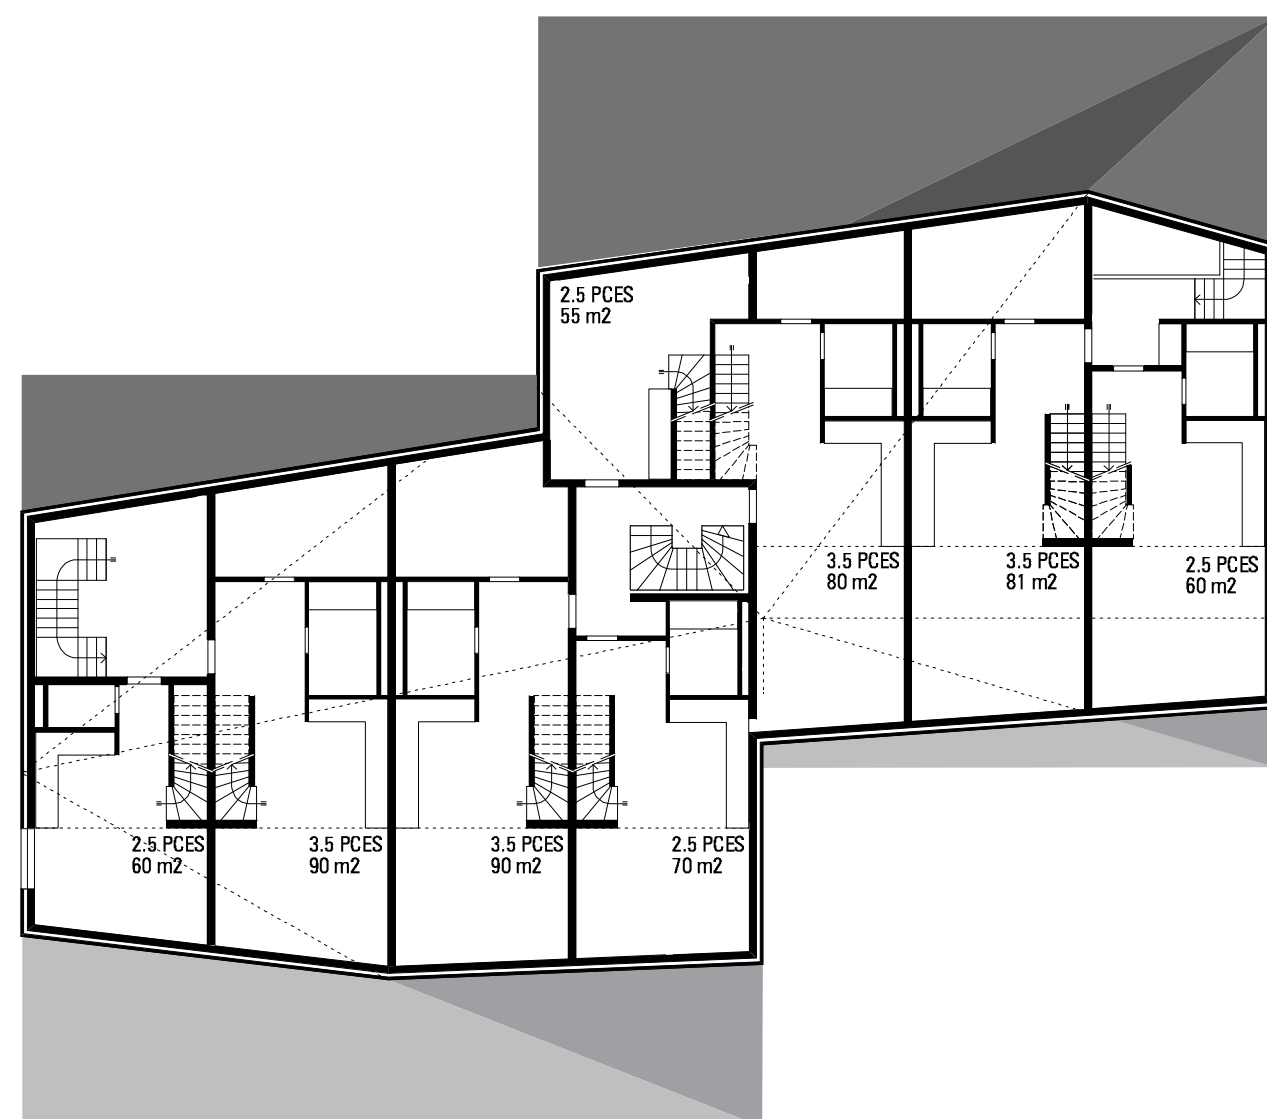


IMMEUBLE PPE

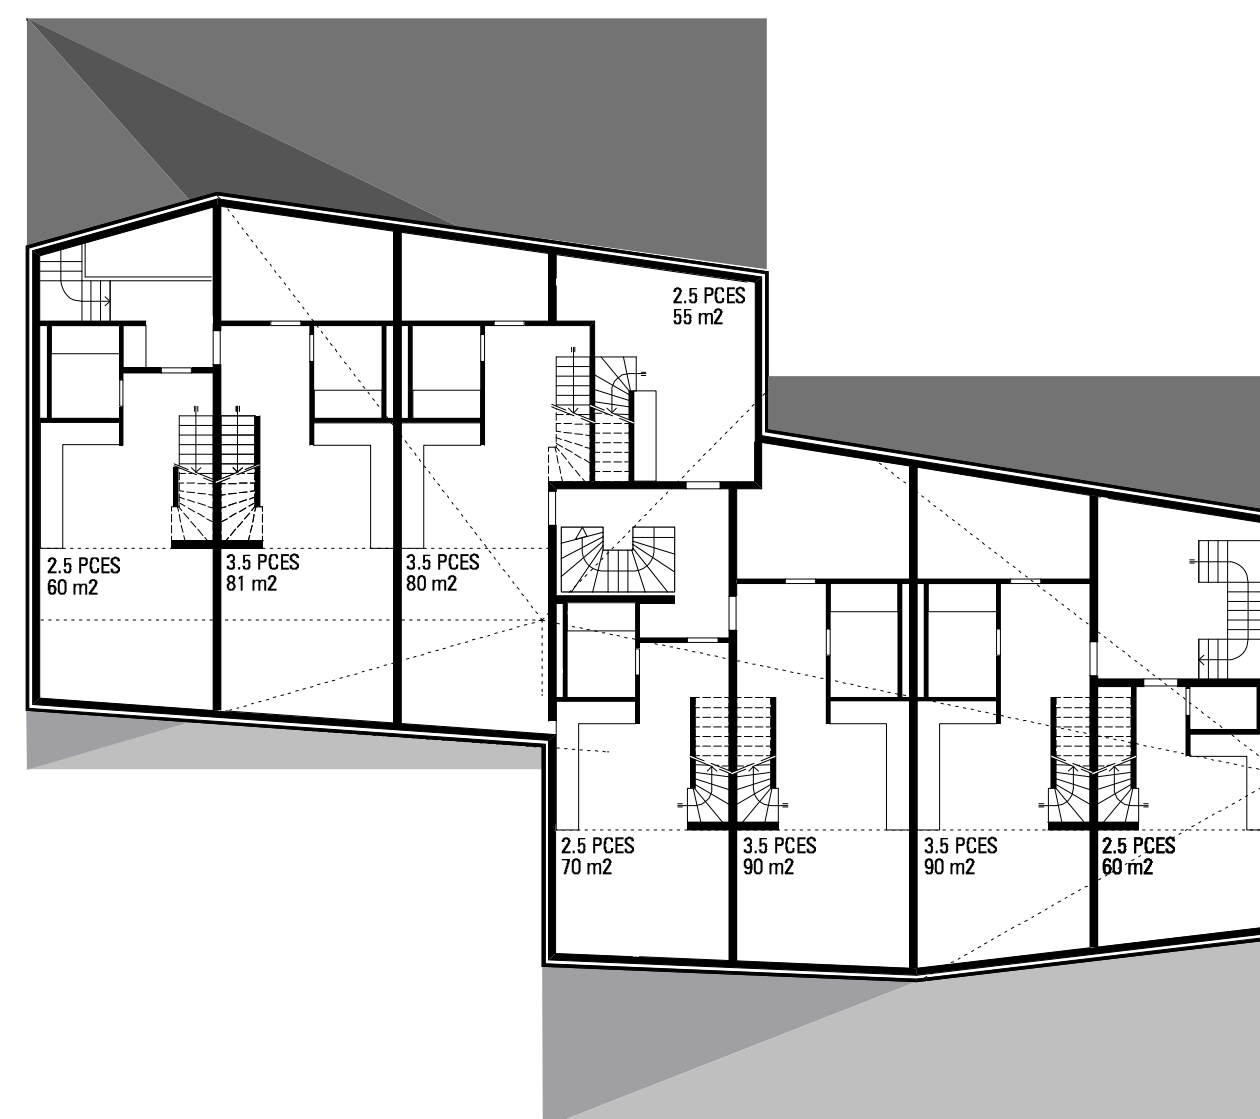


IMMEUBLE PPE

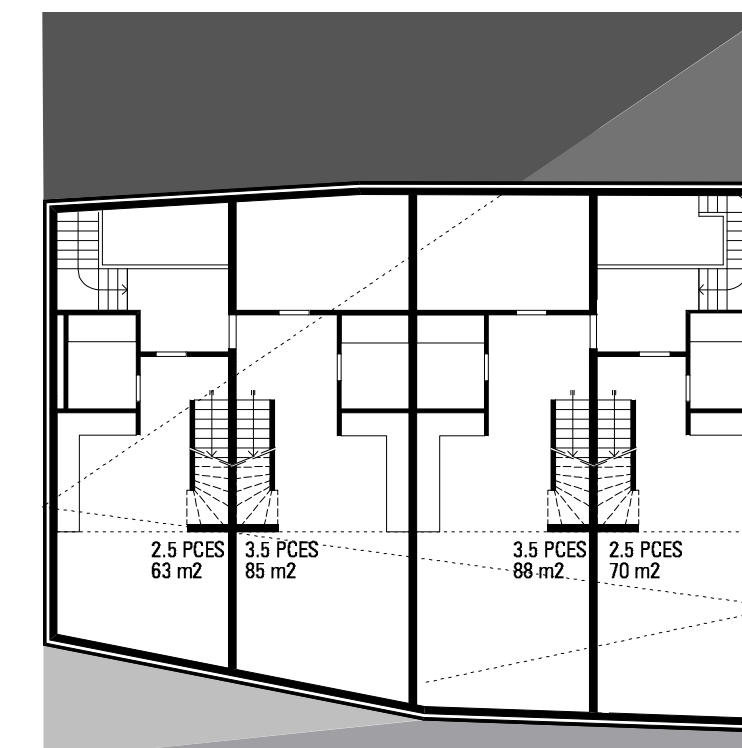


IMMEUBLE LOCATION

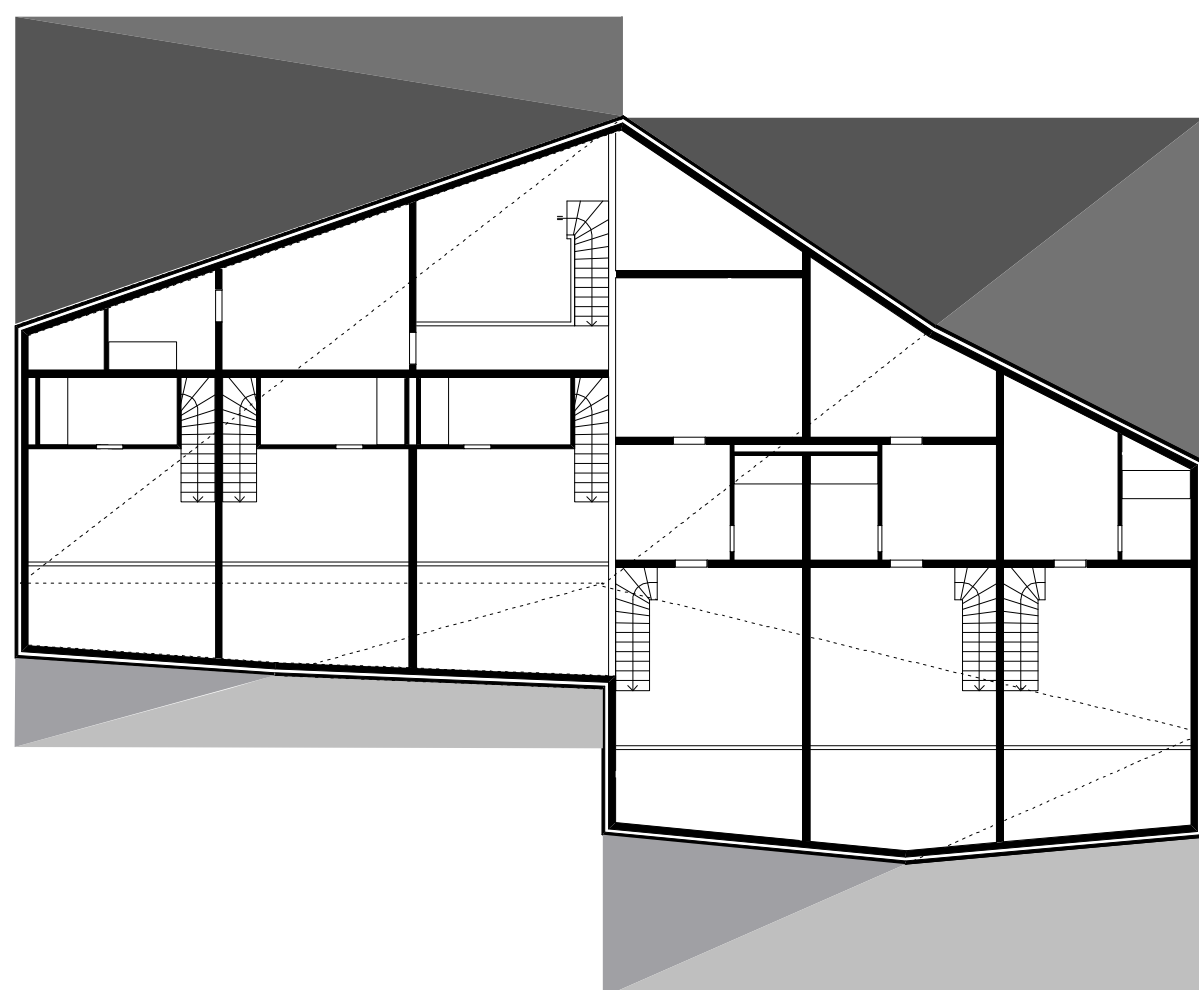


APP PROTEGES

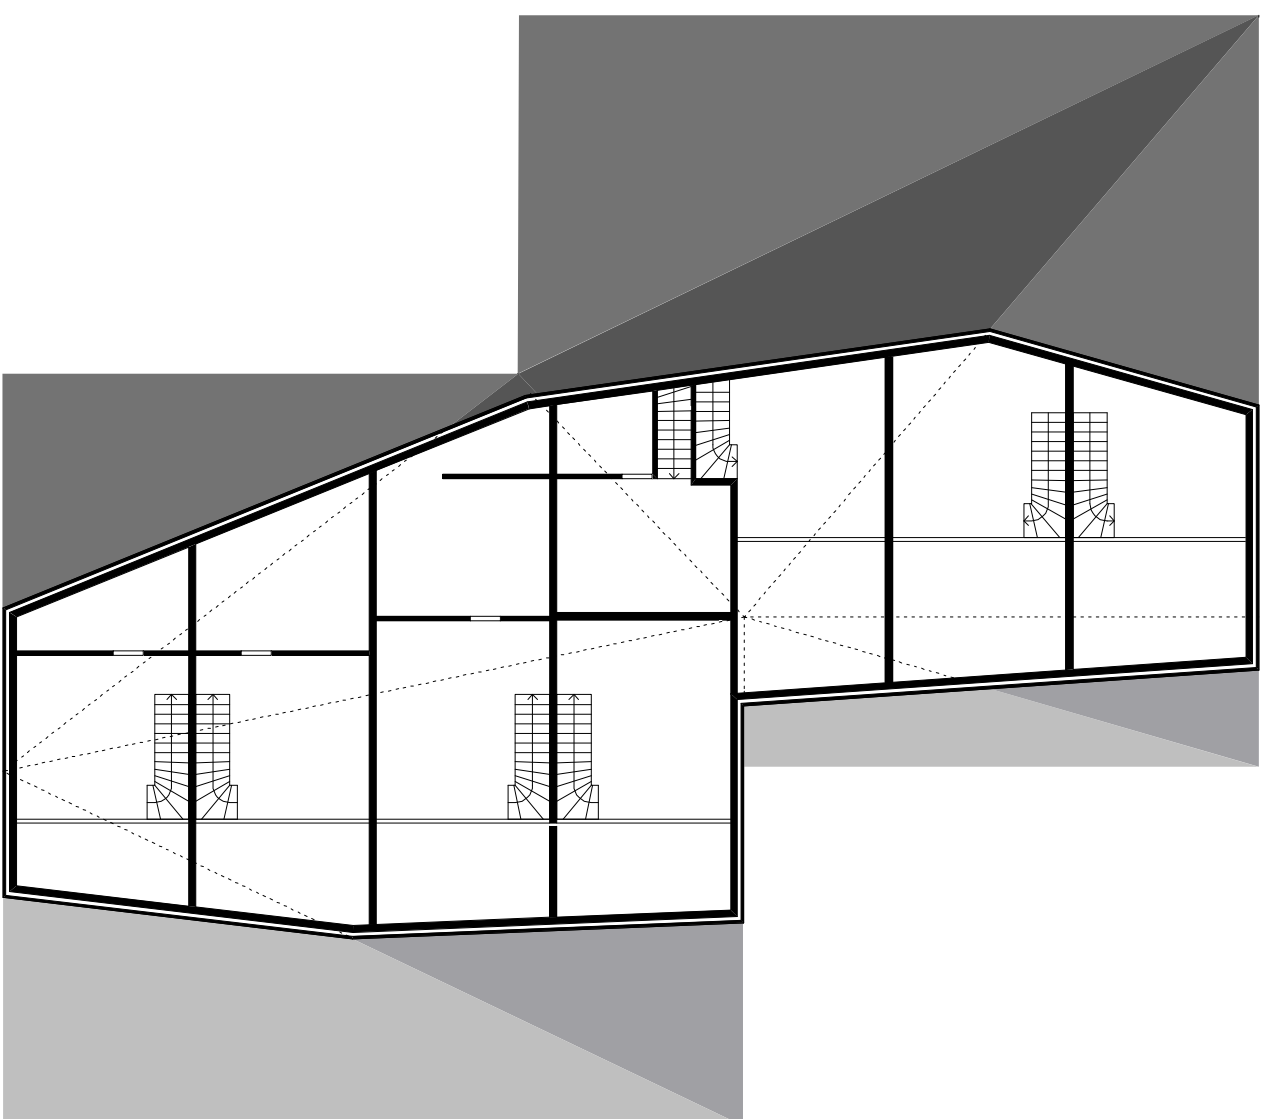

IMMEUBLE PPE

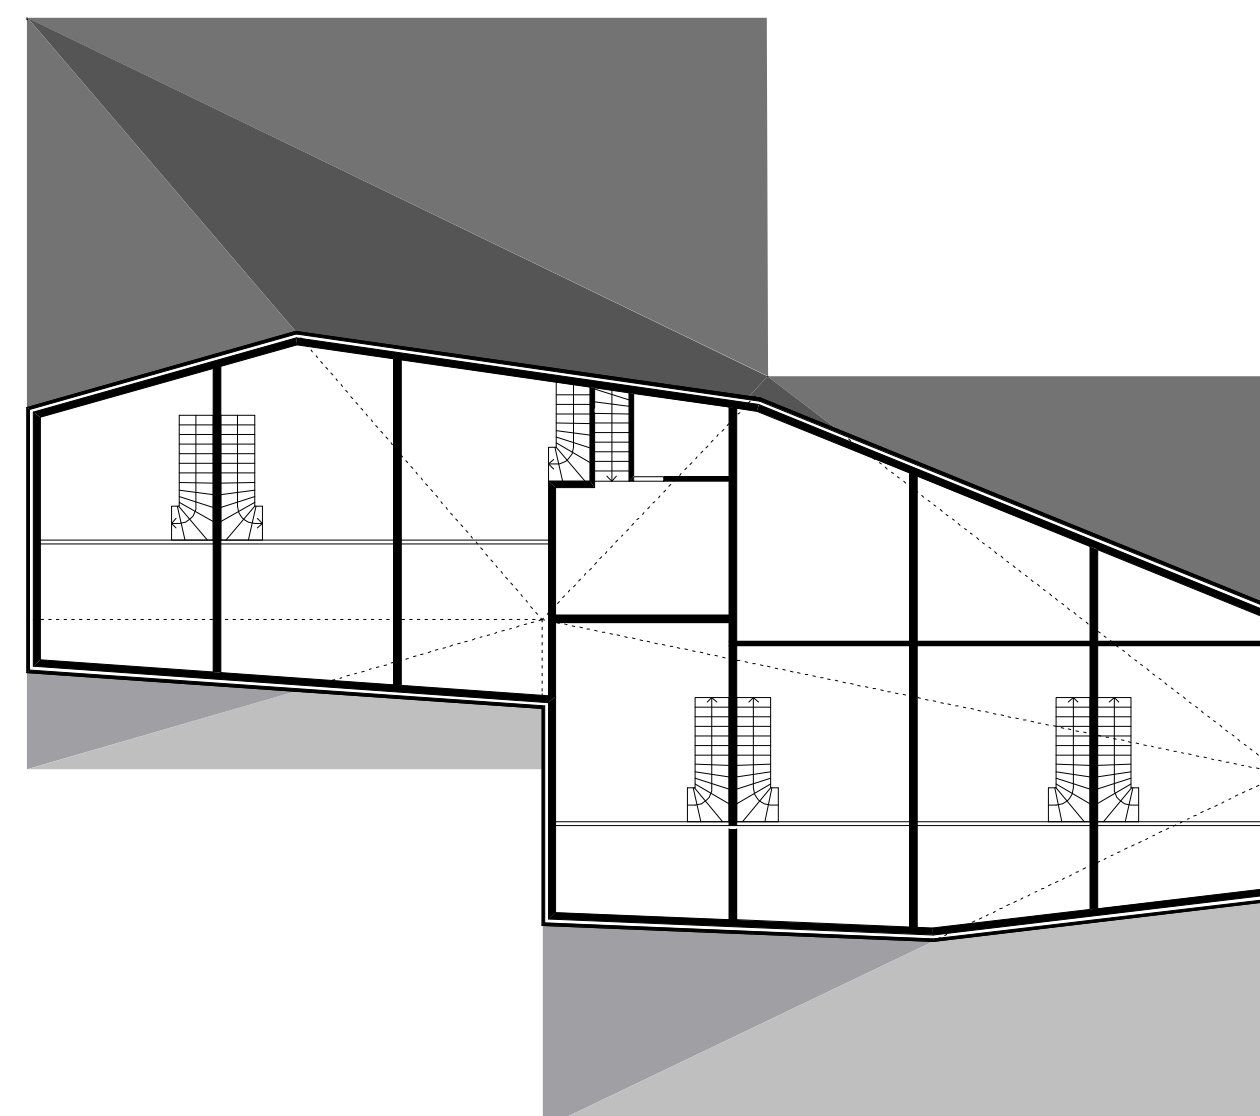


IMMEUBLE PPE

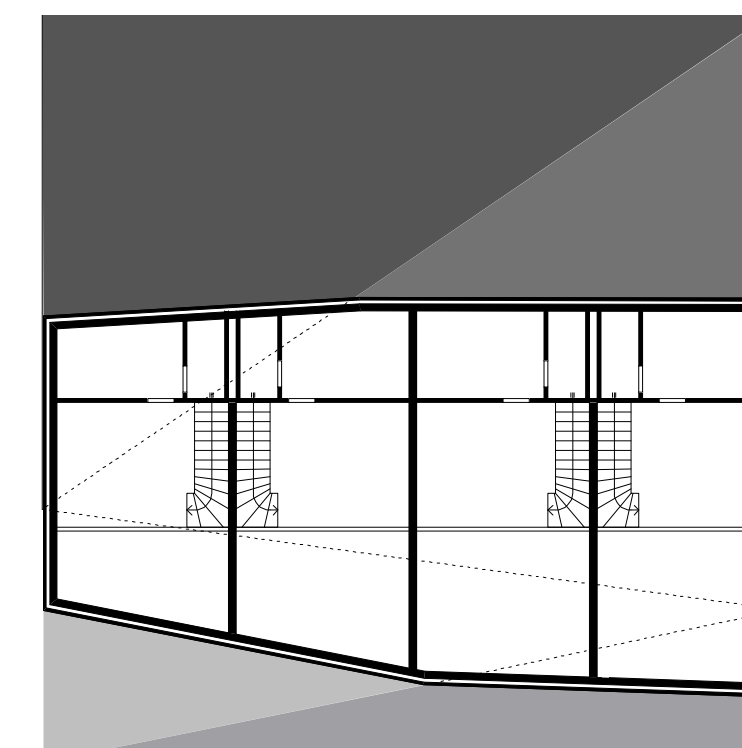

IMMEUBLE LOCATION

PLAN COMBLES ECH. 1: 200
0 1 5 10 20m

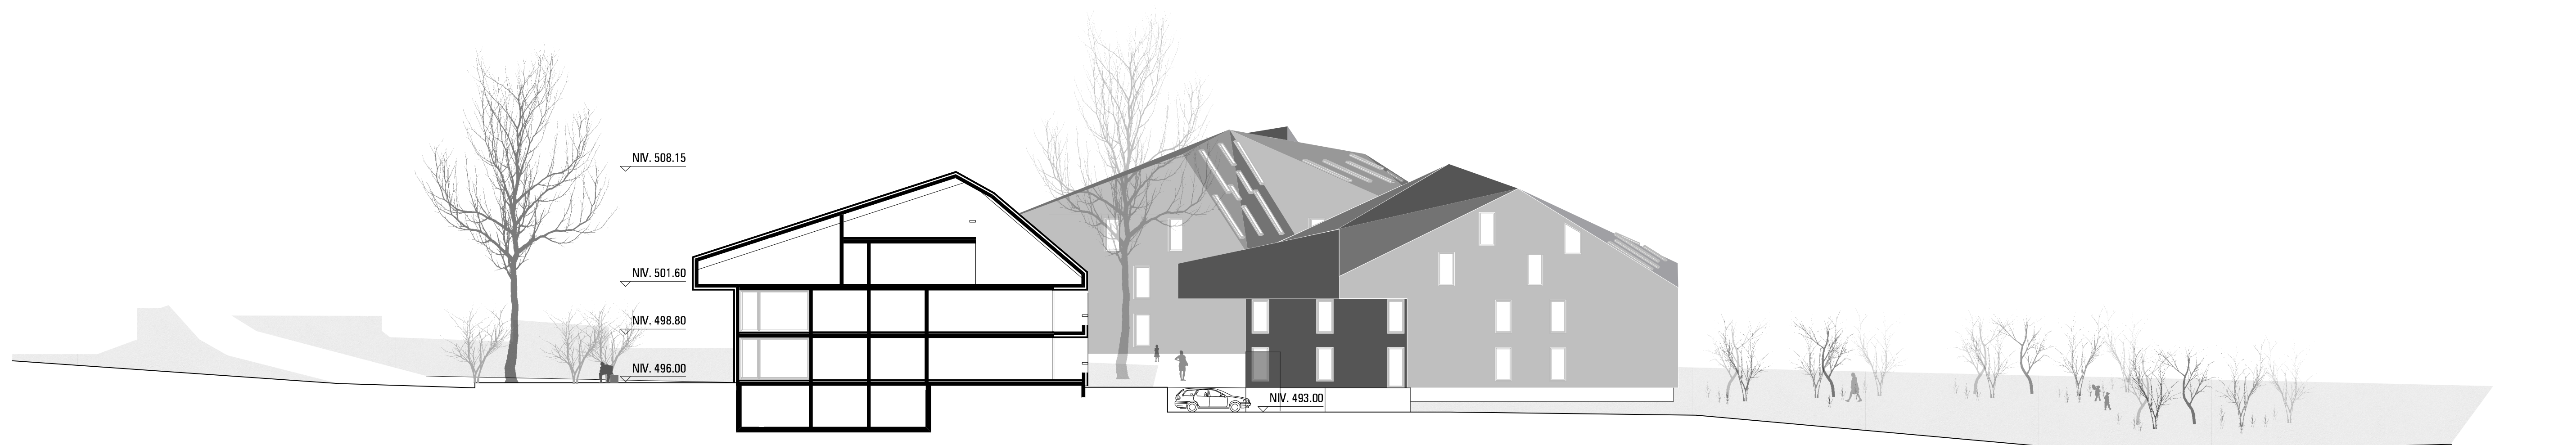

"LES CORDEIRES" - CONCOURS DE PROJET D'ARCHITECTURE _ " Je ne mangerai plus de cerises en hiver ... "